



2005

Műteremház
Budapest XIII. Reitter, Ferenc u. 131.
országos tervpályázat
munkatárs: Szabó P., Nándor

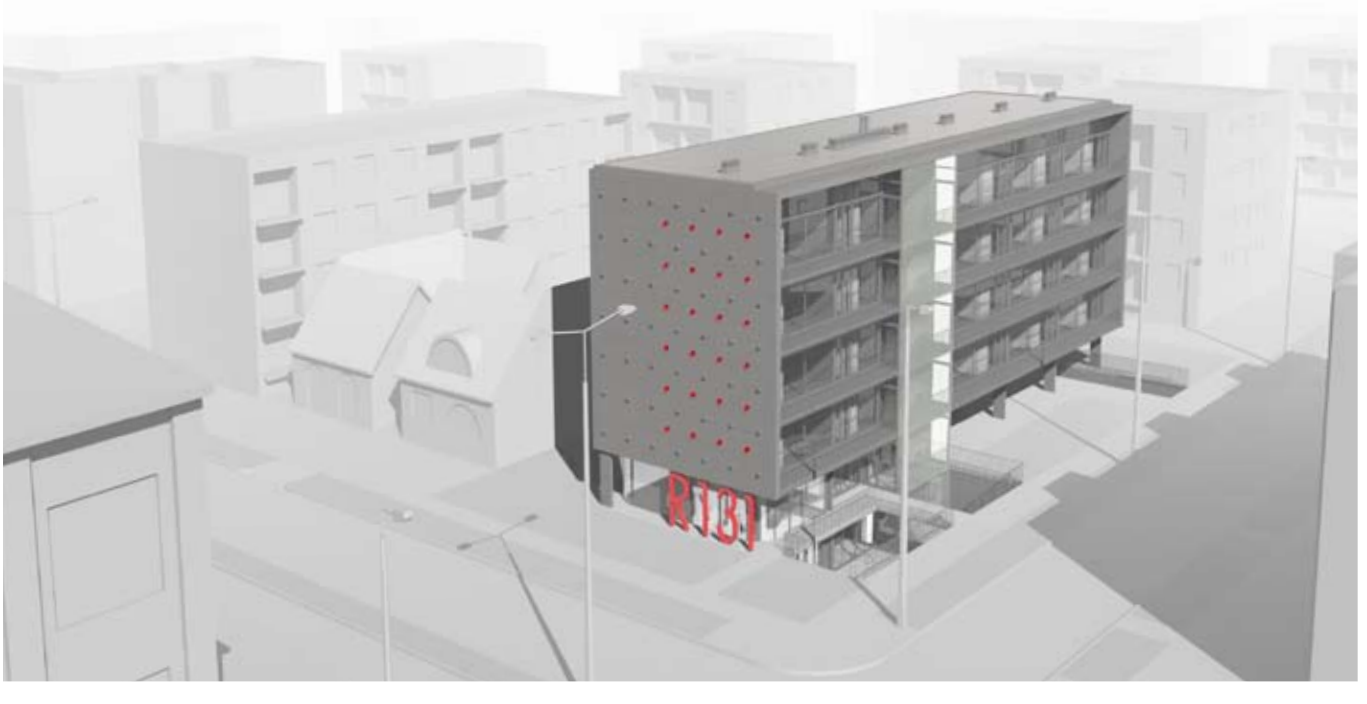


2004

242 fős előadóterem kialakítása
Budapest XI. Etele út 68.
munkatárs: Szabó P., Nándor
megvalósult 2005

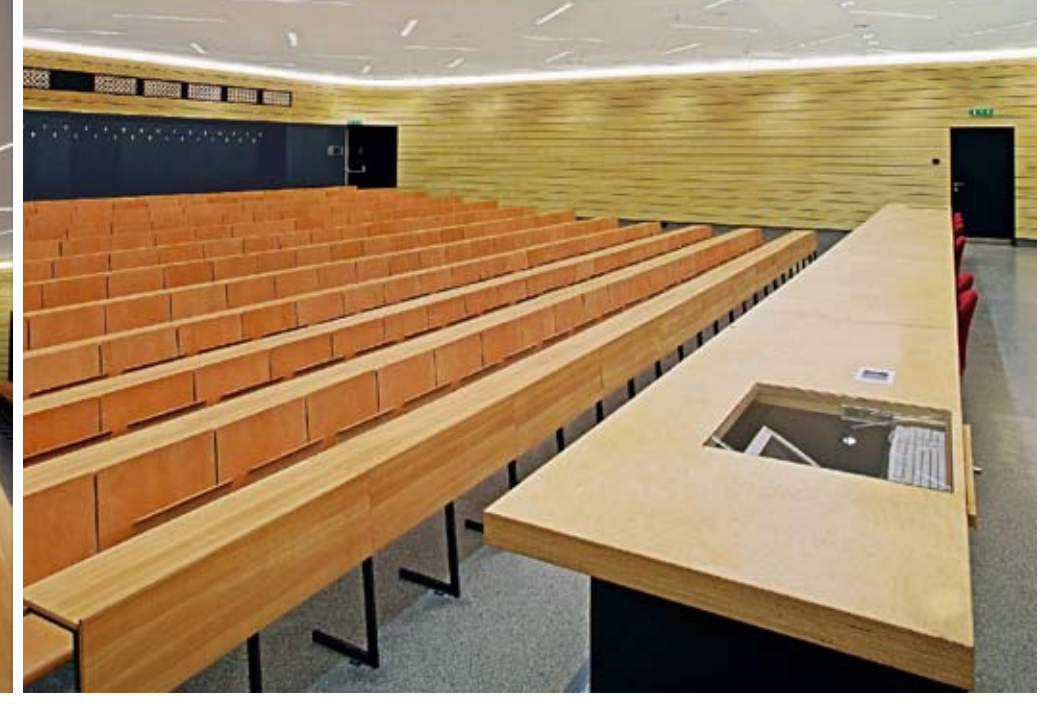

2001

Generál Proviencia Biztosító
Kelet-magyarországi Központja
Debrecen Piac u. 49.
megvalósult, Kémnőiz, Péterrel közösen

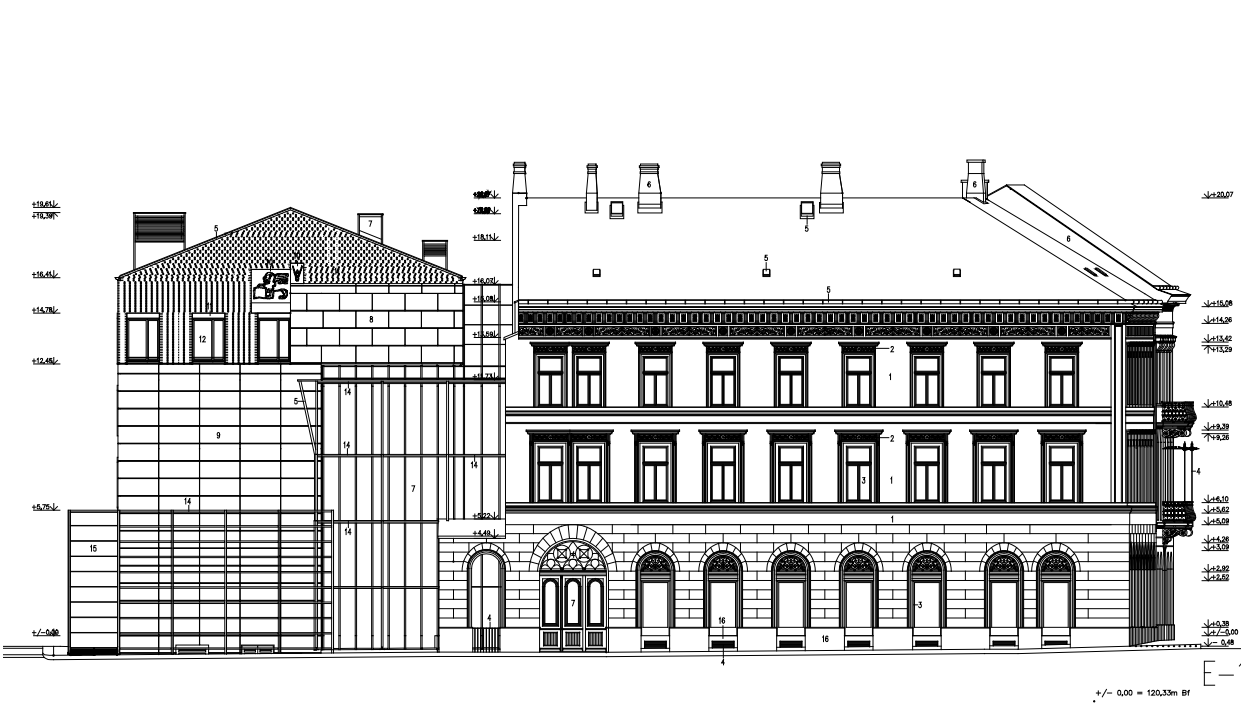

2003

"Passzázsház" (98 lakás, irodák)
Bp. VIII. Mária u. 9. Horánszky u. 10.
munkatársak: Szabó P., Nándor,
Vizdák Janka 2004-2006






2001

Dubniczay Ház
Veszprém, Vár u. 29.
Országos Tervpályázat Nagy Péterrel




2003

Idősek Otthona, Szociális gondozók
Oktatóközpontja, Hortobágy
előtér 1997-1998

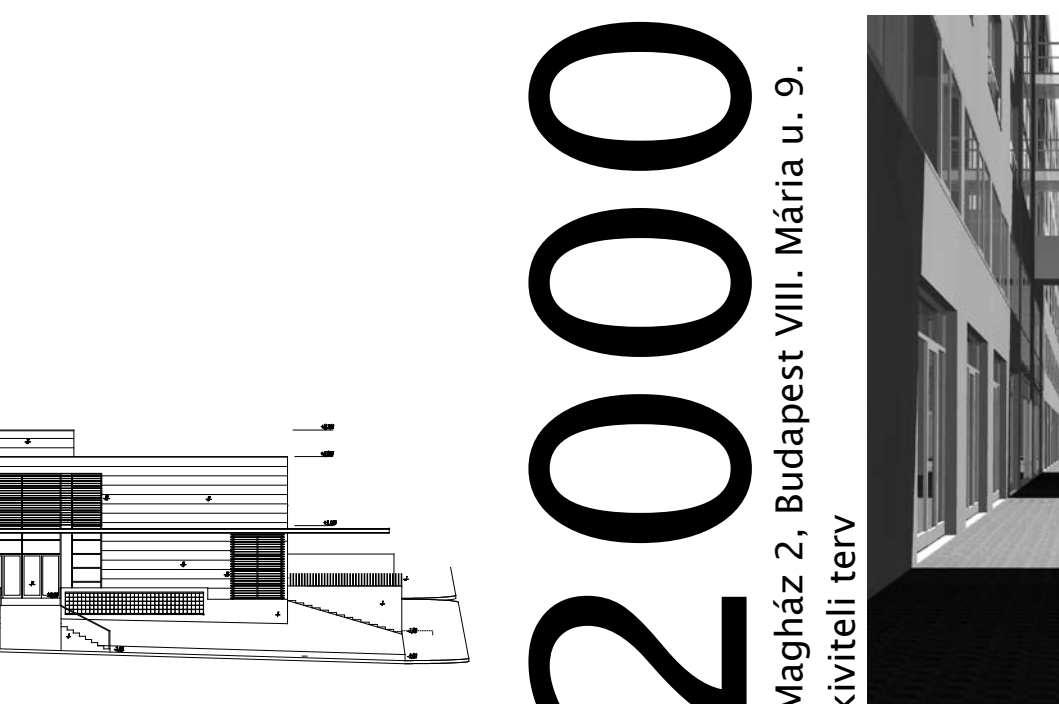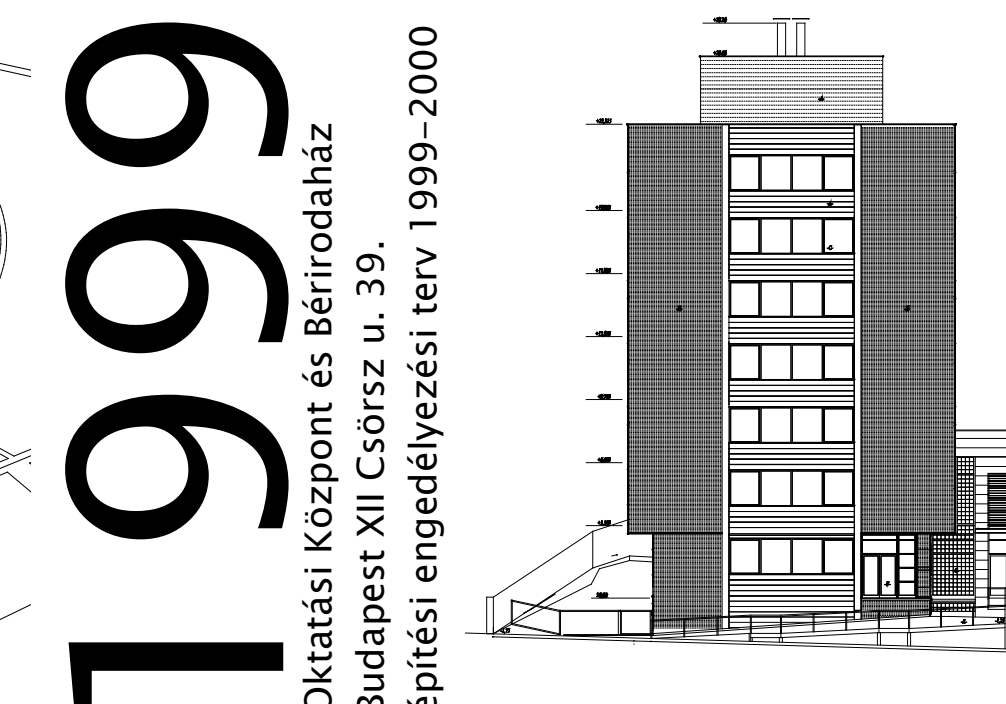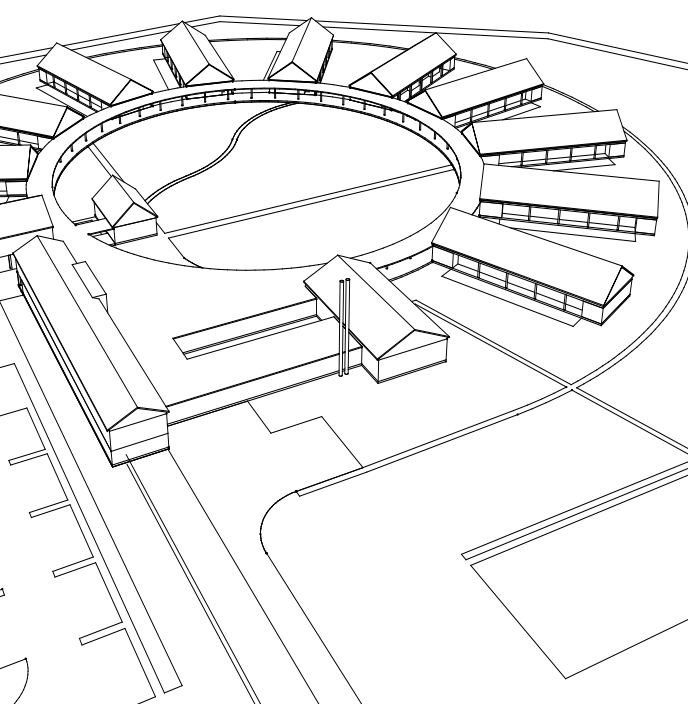


2001

Erdői Iskola
Perőcsény (Nógrád megye)
elvi építési engedély

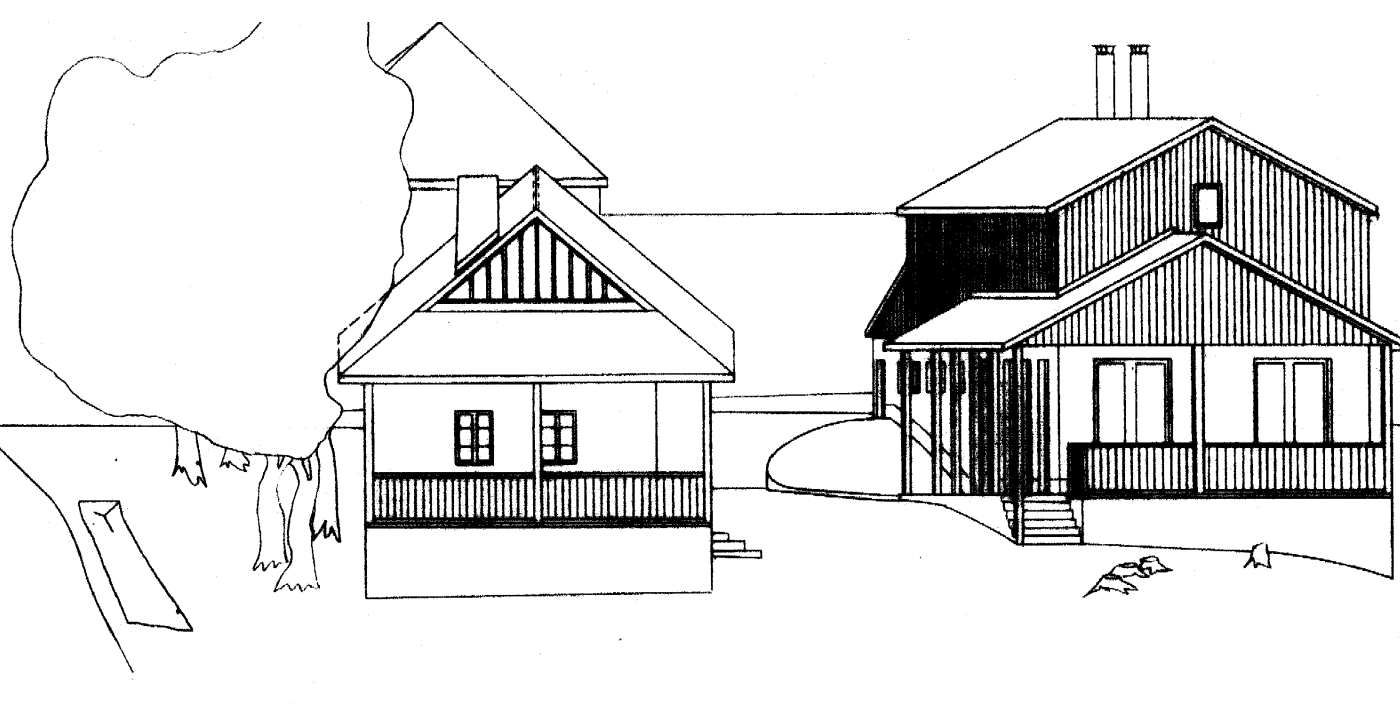

2004

2x4 lakásos lakóház Újpesten
Budapest IV. Báthory utca 19.
megvalósult 1994-96

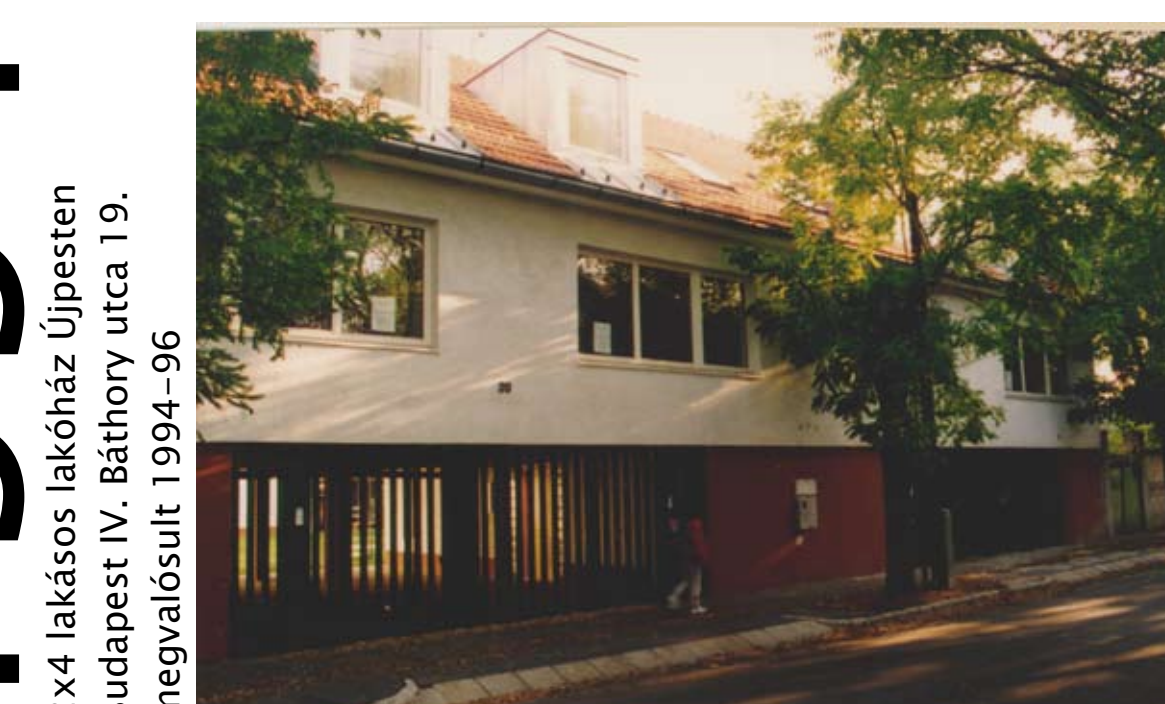


2005

Benei Édesipari Termékgár
Budakeszi
kivitteli terv, elmaradt kivitelezés



2001

Magyar Rádió Nagyzenekar Stúdió
Budapest, VIII. Múzeum utca
beruházási program Gulyás Zoltánnal

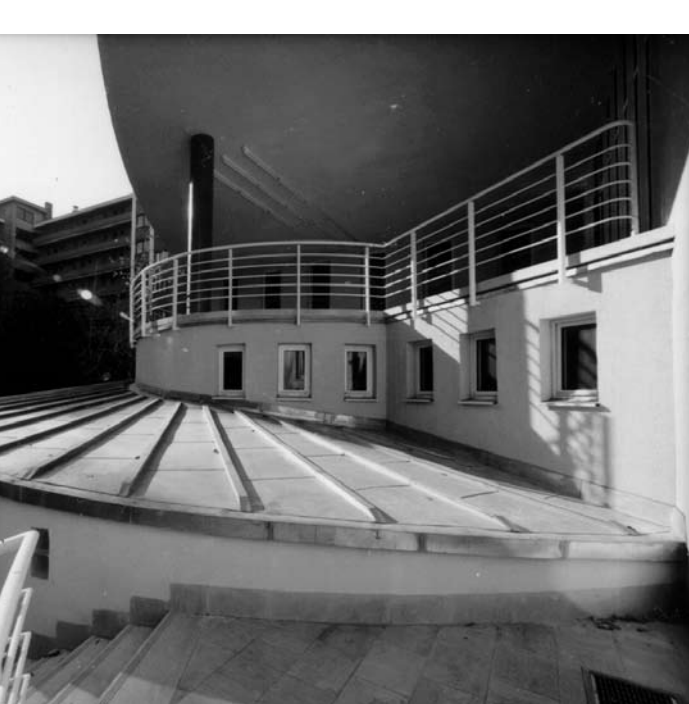


2000

Magház 2, Budapest VIII. Mátra u. 9.
kivitteli terv



1987

CD Gyár, Svékesfehérvár
megvalósult, 1987-89

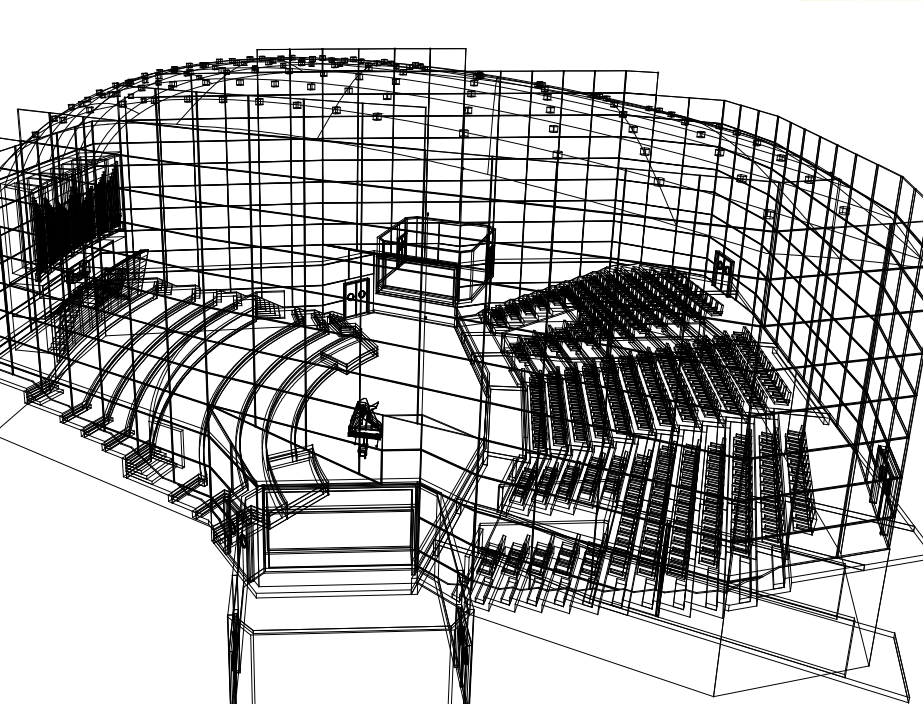


1989

SZTAKI Számítógéppont és Irodaház
Budapest, XI. Lágymányosi utca 11.
megvalósult, 1989-91




1987

Lovasfogadók, Kőspallag
Mesteriskolai tervpályázat

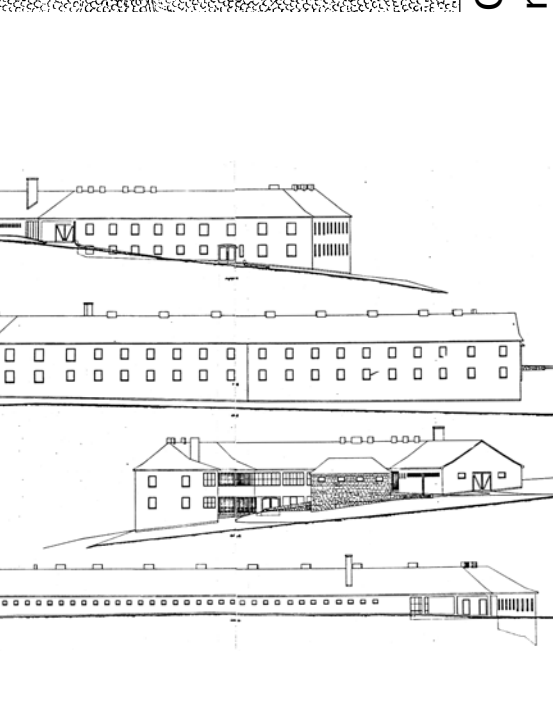

1984

Chimoin Injekciós Üzem, Budapest IV.
tanulmányterv

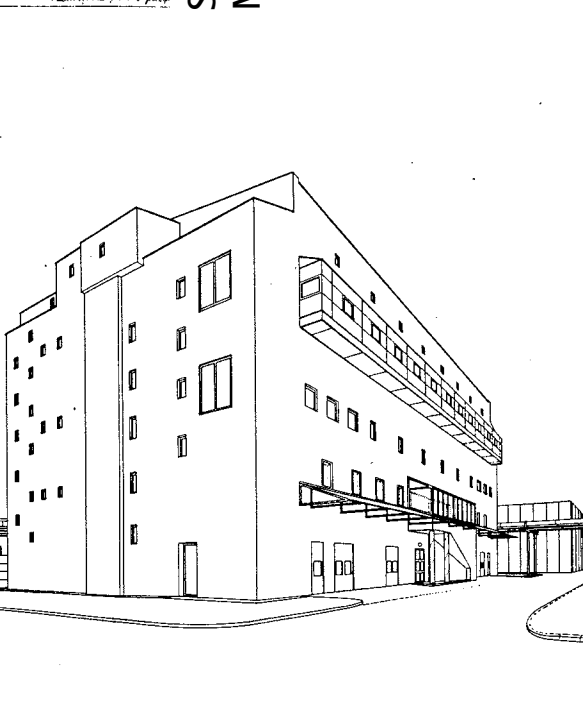


1985

Mavard Székház rekonstrukció és
tetőterebépités, Budapest I. Úr u. 39.
elvi építési engedély




1980

Majális Park és Szabadidő Központ,
Miskolc – házi tervpályázat

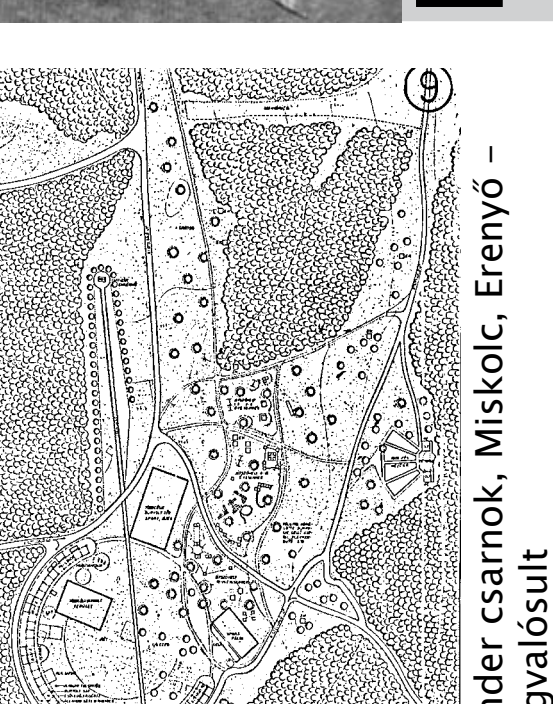

1984

Csondvary Múzeum,
Budapest, Városliget
Mesteriskola felvételi tervpályázat

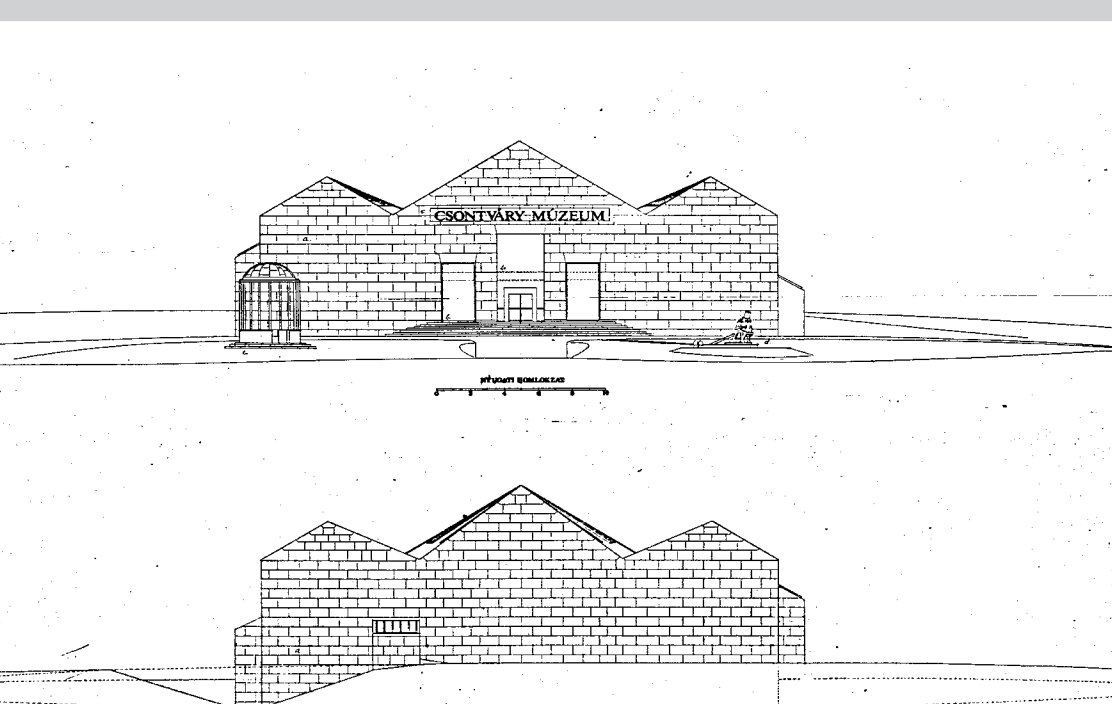

1985

Sopron, Balfi út-Íkva patak rendezése
Mesteriskolai tervpályázat





1979



Dobai János



Művészeti Campus
Pécsi Tudományegyetem
országos tervpályázat
munkatárs: Vizdák Janka

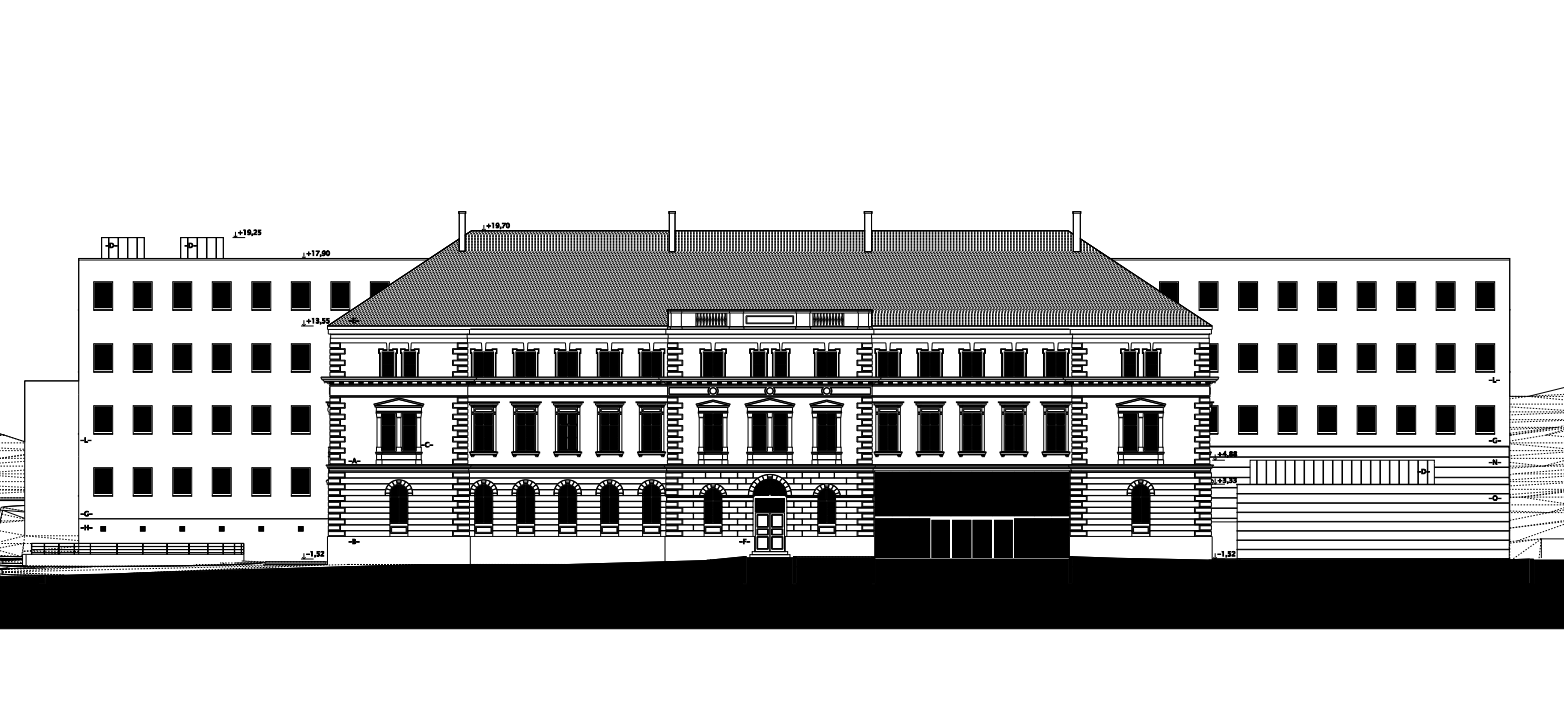
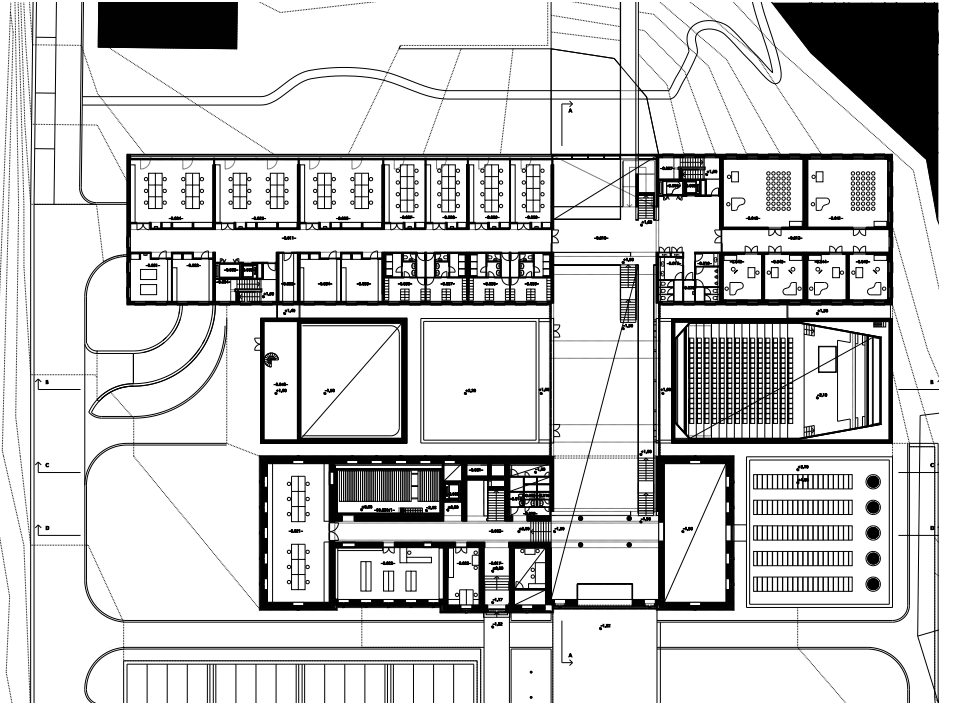


2006

Előcsarnok és bejárati portál felújítása,
SZÁMALK Budapest, XI. Etele út 68.
2006 engedélyezési terv,
munkatárs: Vizdák Janka



Gyógyfürdő+szálló, Dunaalmás
2006 tanulmányterv, munkatárs:
Vizdák Janka

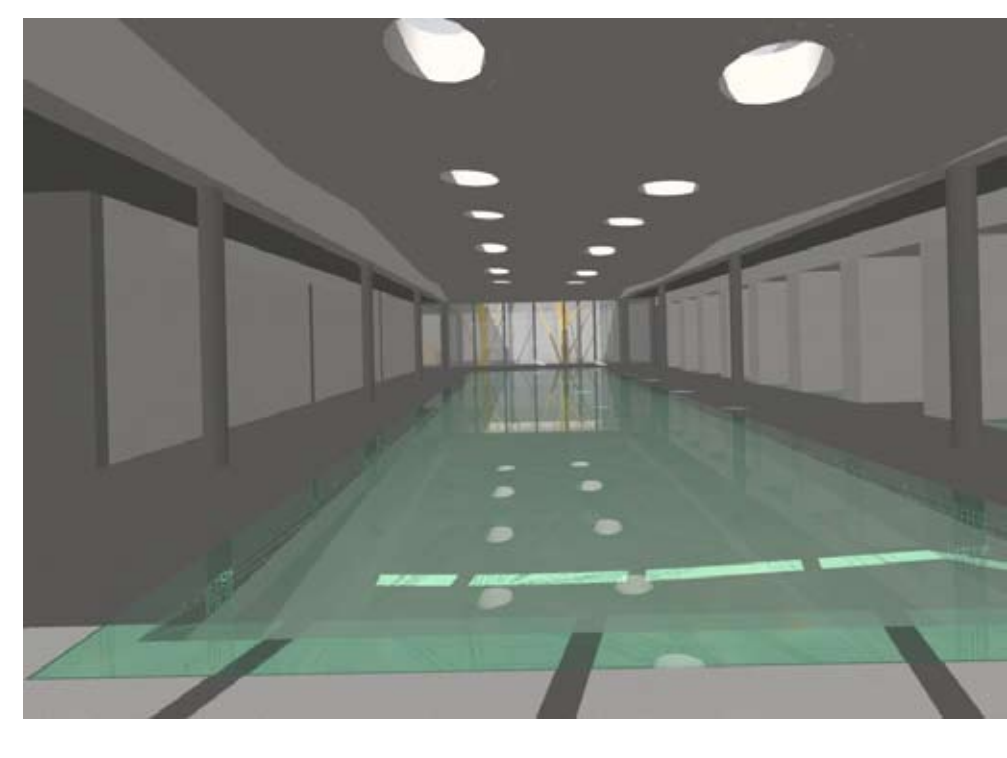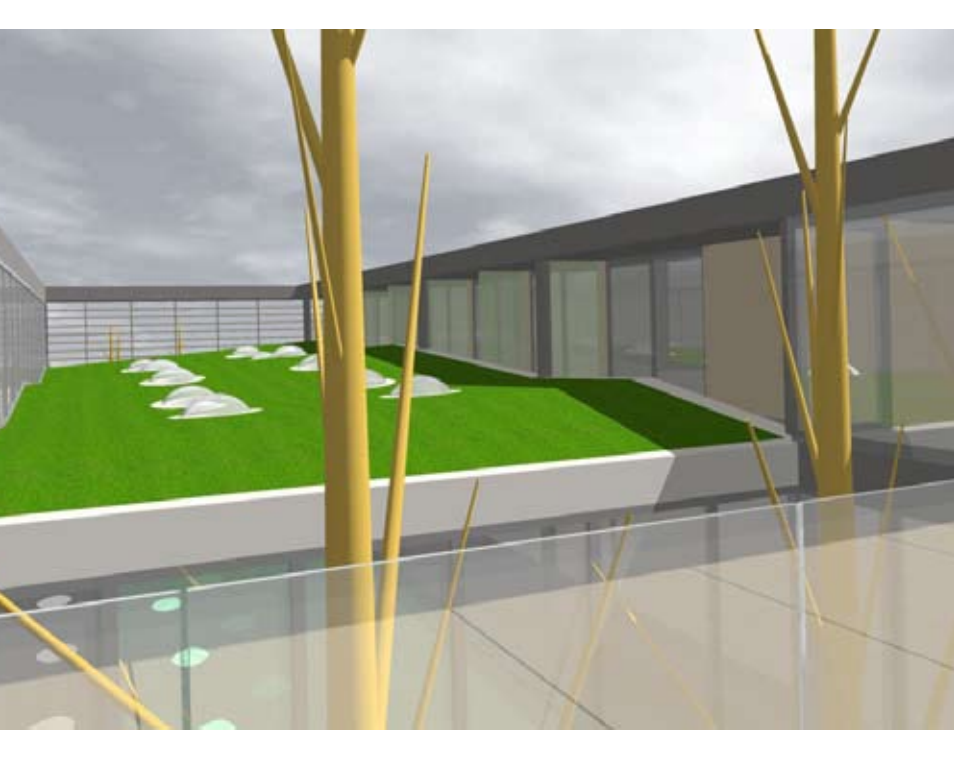




Villapark 32 épület, Dunaalmás
tanulmányterv,
munkatárs: Vizdák Janka




Budapesti Műszaki Egyetem Schöhercz
Zoltán Kollégiumának rekonstrukciója
Budapest, XI. Imny József ú. 42.
2006- kivitelezés alatt,
munkatárs: Vizdák Janka



Budapesti 4. metróvonal Kelenföldi
Járműtelepe, Budapest, XI. Etele tér
országos tervpályázat
munkatársak: Vizdák Janka,
Helfrich Szabolcs, Rózsa Péter

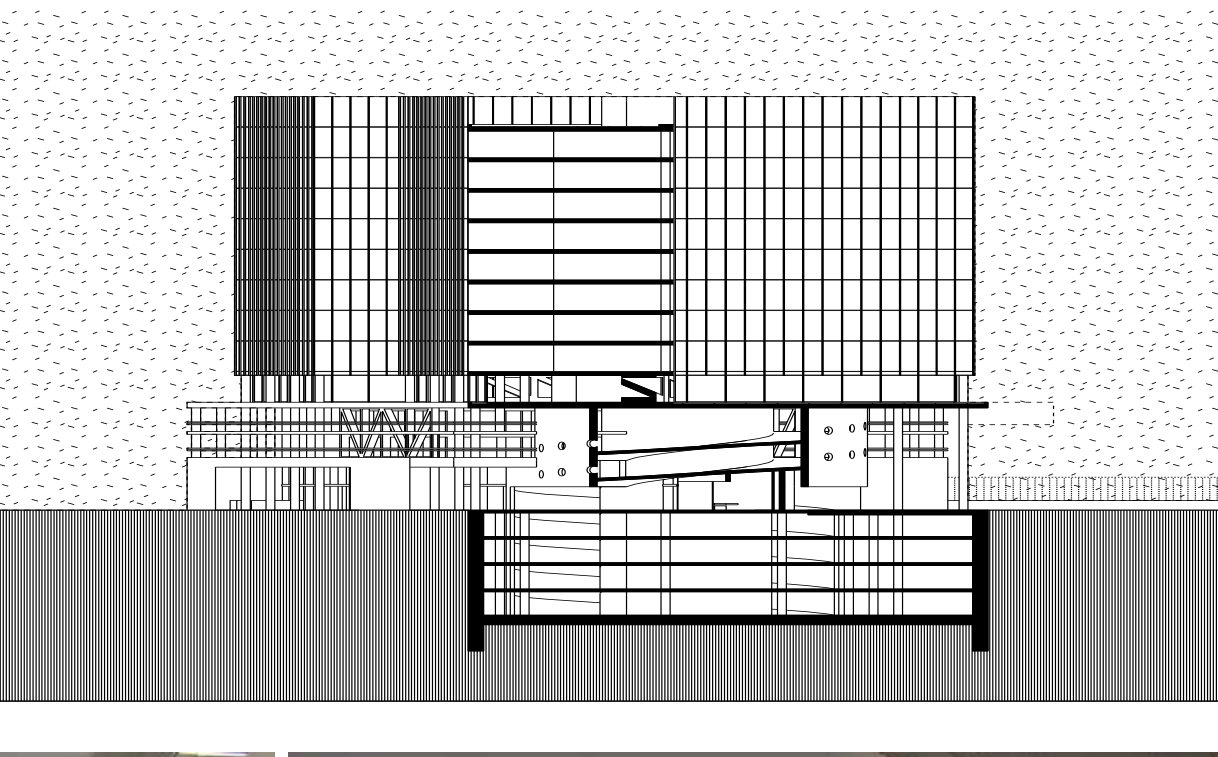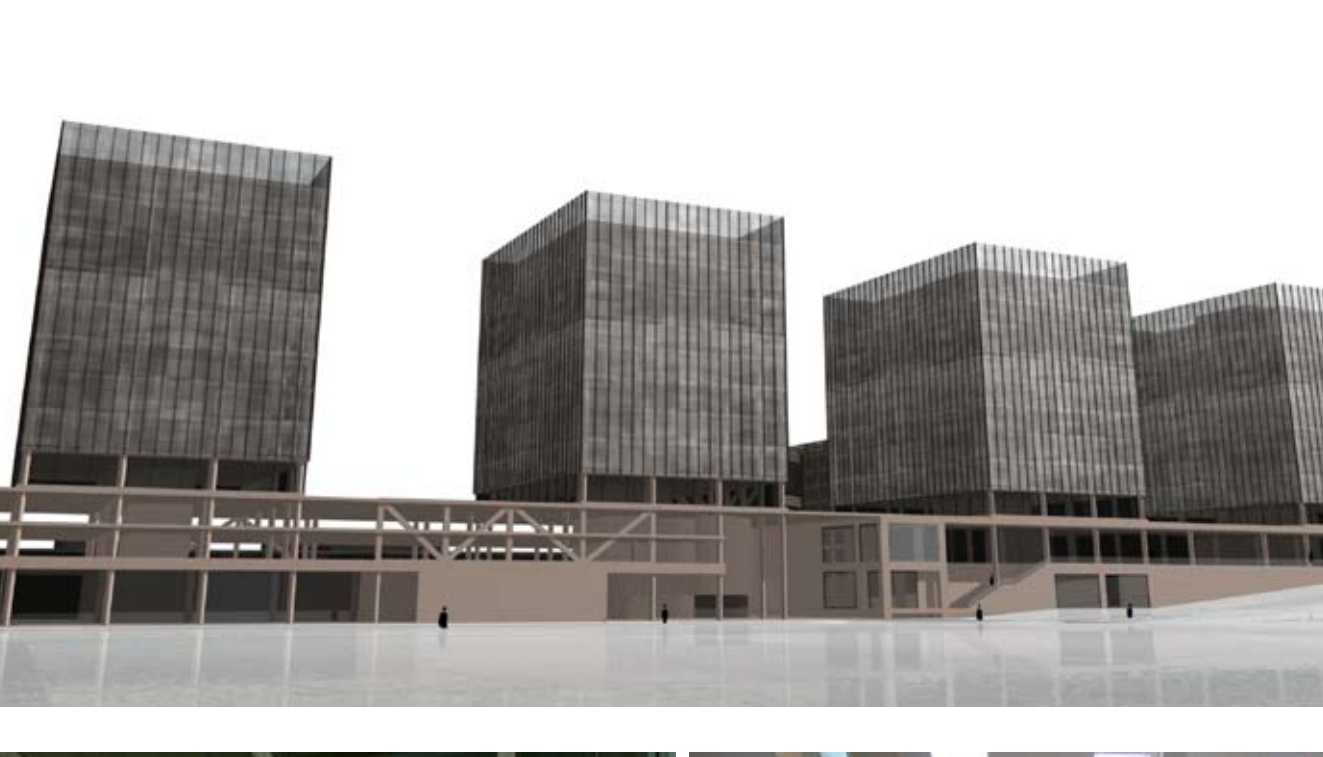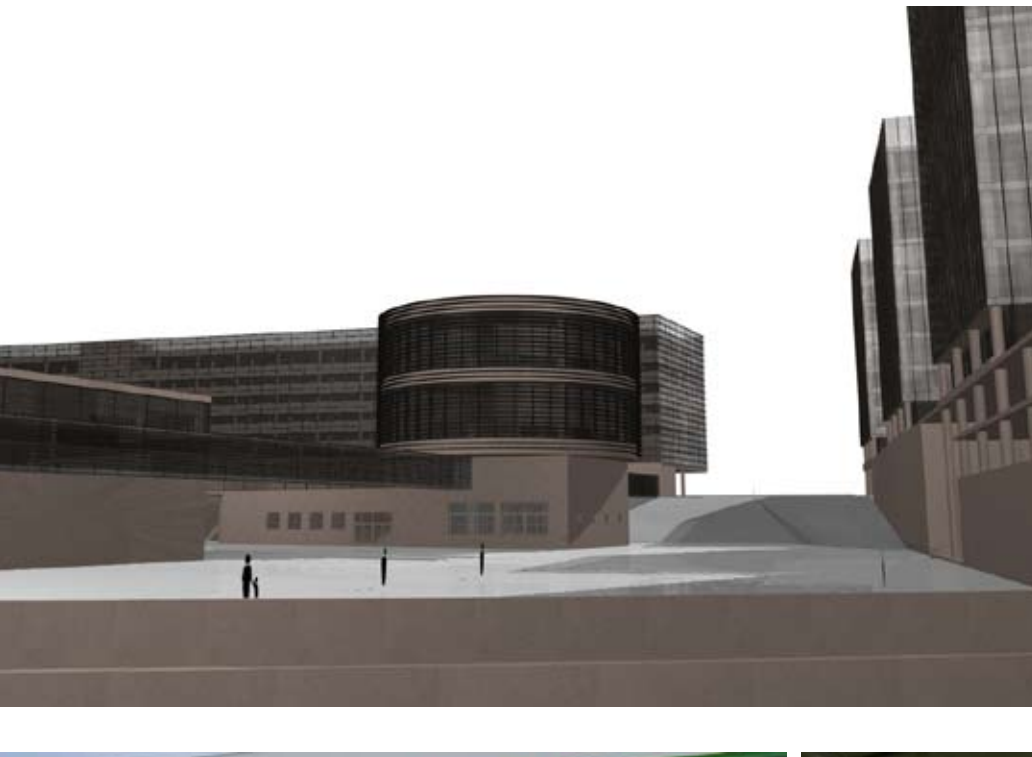

Budaörs 24 tantermes általános iskola
Budaörs, Hársfa utca
munkatárs: Vizdák Janka
kivitelezés alatt, 2006-09

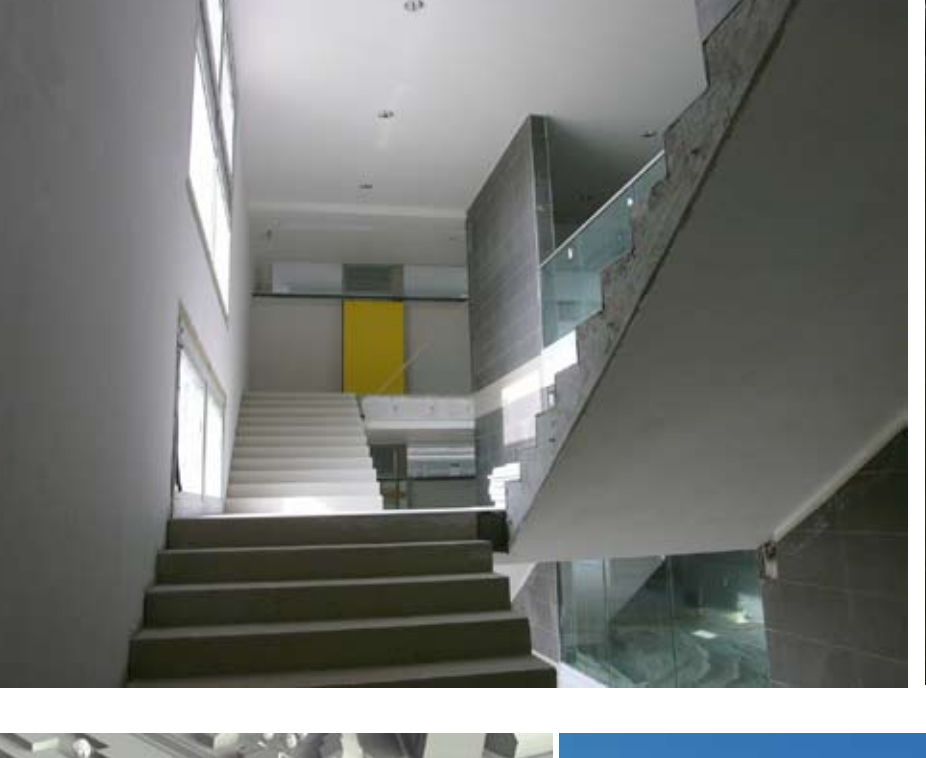





2008

WEŐRES SÁNDOR SZÍNHÁZ
Szombathely, Március 15. tér
országos tervpályázat, megvétel
Tardos Tiborral és Vizdák Jankával



2009

SZÁMALK/GÁBOR DÉNES FŐISKOLA
Budapest, XI. Mernők u. 39.
munkatárs: Vizdák Janka
megvalósult

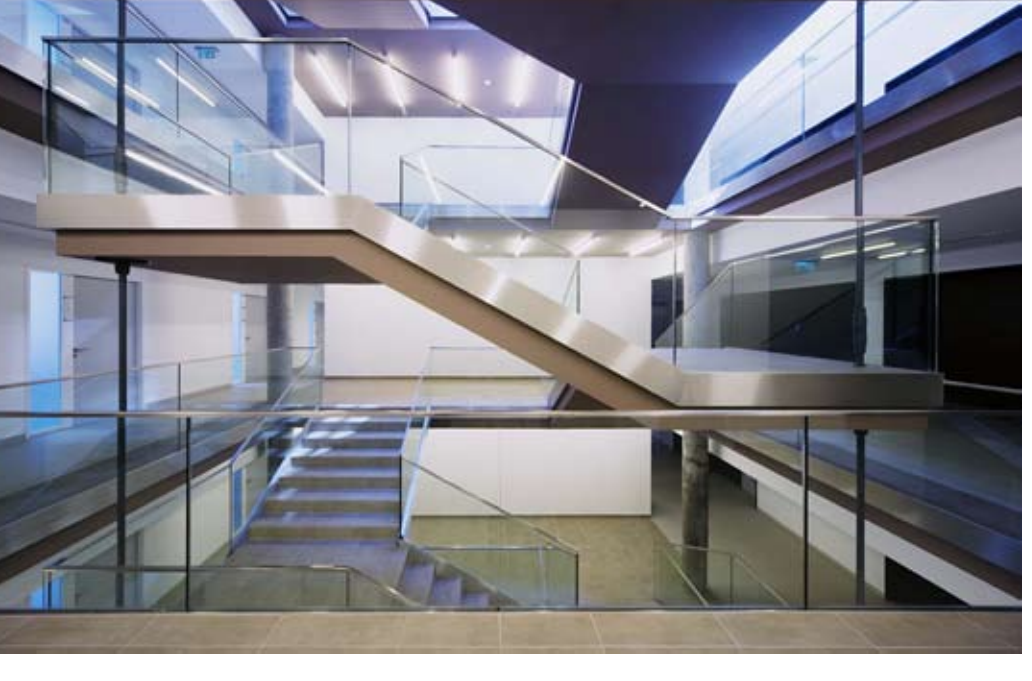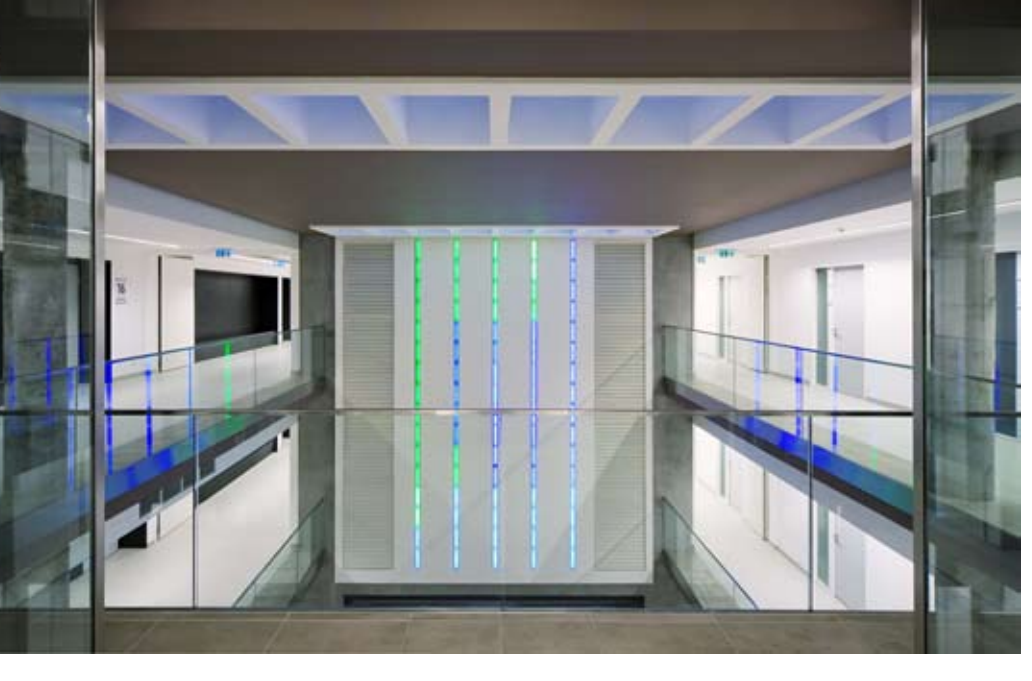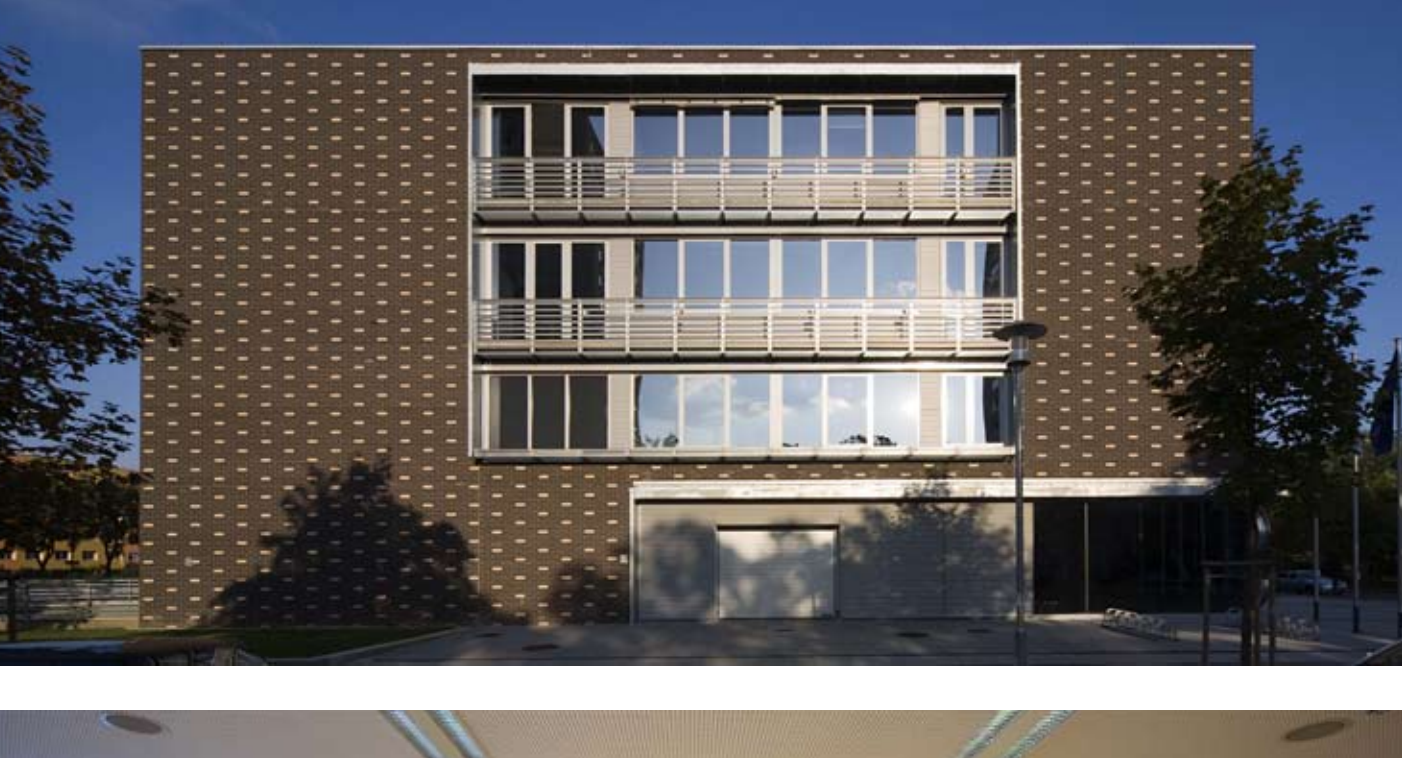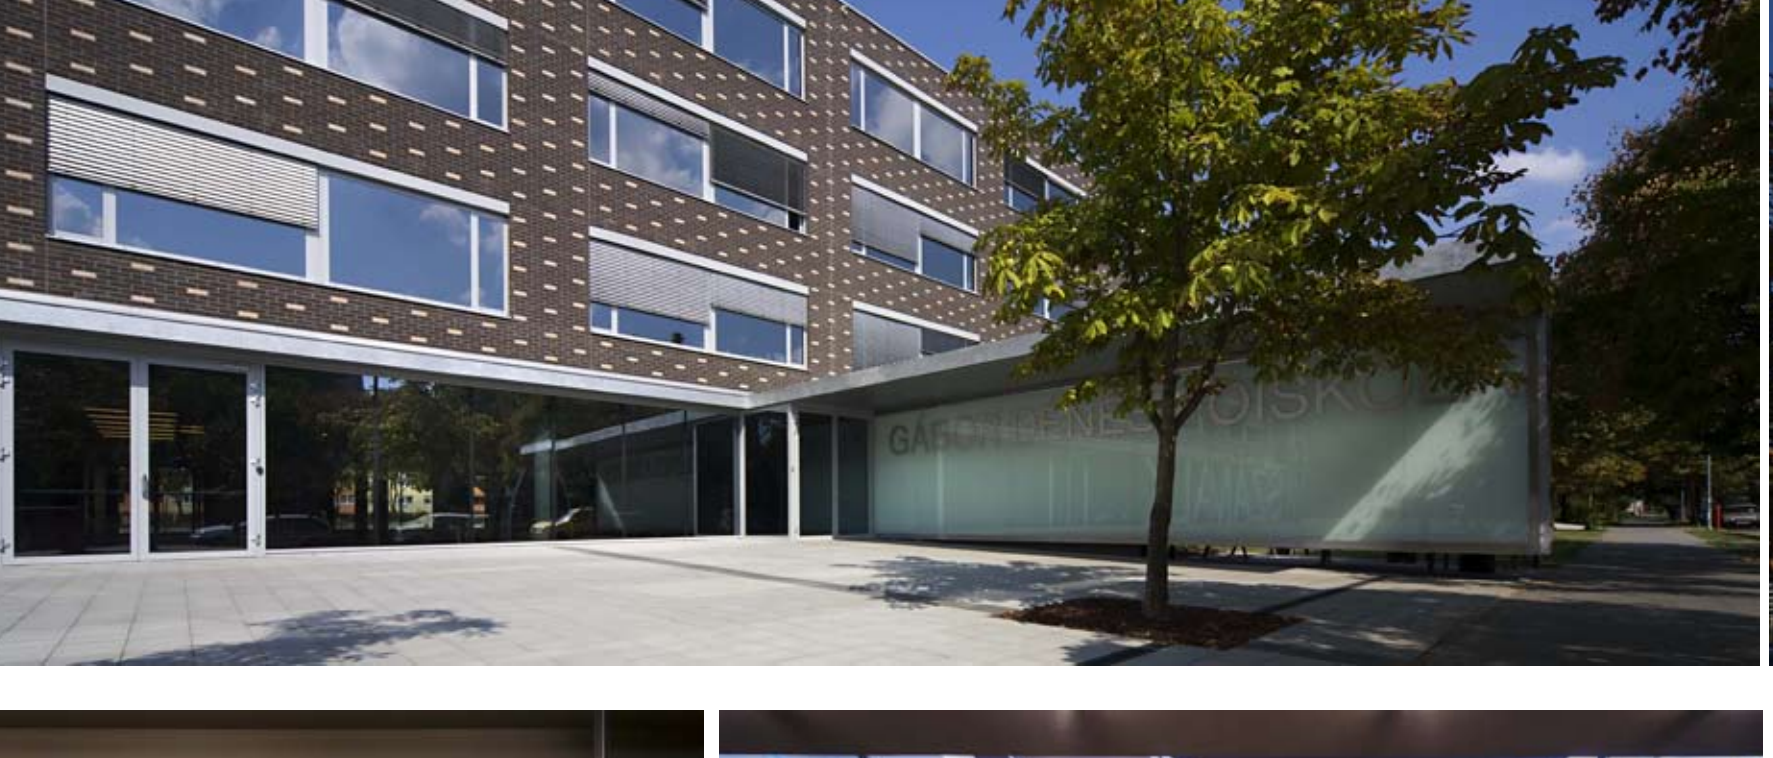

Dobai János



2009